



ΕΦΗΜΕΡΙΣ ΤΗΣ ΚΥΒΕΡΝΗΣΕΩΣ

ΤΗΣ ΕΛΛΗΝΙΚΗΣ ΔΗΜΟΚΡΑΤΙΑΣ

ΤΕΥΧΟΣ ΤΕΤΑΡΤΟ **Αρ. Φύλλου 811**

27 Νοεμβρίου 2000

ΠΕΡΙΕΧΟΜΕΝΑ

ΑΠΟΦΑΣΕΙΣ

ΑΠΟΦΑΣΕΙΣ

Αριθ. 1090024/9338/Β0010 (1)

Καθορισμός των ορίων του αιγιαλού και δημιουργία ζώνης παραλίας στη θέση «Βρωμολίμνη» Αγίου Κων/νου Νομού Φθιώτιδας (και επανακαθορισμός οριογραμμών στο τμήμα 6, 7, 8, 9, 10, 11).

Ο ΥΠΟΥΡΓΟΣ ΟΙΚΟΝΟΜΙΚΩΝ

Έχοντας υπόψη:

1.- Τις διατάξεις του Π.Δ. 551/88 " Οργάνωση Νομαρχιών - Οργάνωση - Οικονομικών Υπηρεσιών" (ΦΕΚ 259 τ.Α΄), όπως τροποποιήθηκε και ισχύει.

2.- Τις διατάξεις του άρθρου 100 του Π.Δ. 284/88 " περί Οργανισμού Υπουργείου Οικονομικών".

3.-Τις διατάξεις του Ν.2218/1994 "περί ίδρυσης Νομαρχιακής Αυτοδιοίκησης κ.λ.π. (ΦΕΚ 90 τ. Α΄), όπως τροποποιήθηκε συμπληρώθηκε και ισχύει.

4.-Τις διατάξεις του άρθρου 14 του Ν.2399/96 "Υλοποίηση της εισοδηματικής πολιτικής έτους 1996 για μισθούς και συντάξεις και άλλες διατάξεις, (ΦΕΚ 90 τ. Α΄), με το οποίο καταργήθηκαν οι θέσεις των Περιφερειακών Διευθυντών και οι αρμοδιότητες τους περιήλθαν στο Γενικό Γραμματέα Περιφέρειας.

5.-Τις διατάξεις των παρ. 2 και 6 του άρθρου 1 Ν.2503/97 Διοίκηση Οργάνωση, Στελέχωση της Περιφέρειας, ρύθμιση θεμάτων για την Τοπική Αυτοδιοίκηση και άλλες διατάξεις (ΦΕΚ 107 τ.Α΄), σύμφωνα με τις οποίες οι Περιφερειακές Υπηρεσίες του Υπουργείου Οικονομικών, που συγκροτούσαν την Περιφερειακή Διοίκηση του Νομού ή Νομαρχίας δεν υπήχθησαν στην ενιαία οργανική μονάδα της Περιφέρειας ούτε καταργήθηκαν, αλλά αποτελούν από 1.9.97 Υπηρεσίες του Υπουργείου Οικονομικών.

6.-Το αριθ. 28975/31.7.97 έγγραφο της Δ/νσης Διοίκησης του Υπ. Εσωτερικών Δημ. Διοίκησης και Αποκέντρωσης, σύμφωνα με το οποίο οι αρμοδιότητες του Γενικού Γραμματέα της Περιφέρειας σε θέματα Υπηρεσιών του Υπ. Οικονομικών μεταφέρονται από 1.9.97 στον Υπουργό Οικονομικών.

7.-Την υπ' αρ.1039386/441/Α0006/21/4/2000 (ΦΕΚ 571/τ.Β΄/211.4.2000) κοινή απόφαση του Πρωθυπουργού και Υπουργού Οικονομικών "περί ανάθεσης αρμοδιοτήτων του Υπουργού Οικονομικών στους Υφυπουργούς".

8.- Την αριθ.1043053/483/Α0006/9/5/2000 (ΦΕΚ 662τ.Β΄/10.5.2000) απόφαση του Υπουργού Οικονομικών "περί μεταβίβασης αρμοδιοτήτων του Υπουργού Οικονομικών στους Προϊσταμένους των Περιφερειακών Υπηρεσιών του Υπ. Οικονομικών πλην Γ.Λ.Κ. και Γ.Χ.Κ.".

9.- Τις διατάξεις των άρθρων 1 μέχρι και 7 του ΑΝ2344/40 "περί αιγιαλού και παραλίας, όπως τροποποιήθηκαν και συμπληρώθηκαν με τις διατάξεις: α) του άρθρου 13 του Ν.1078/1980 και β) του άρθρου 23 του Ν.1337/1983.

10.- Την αριθ.1002298/33/Α0006/8.1.97 απόφαση του Υφυπουργού Οικονομικών περί μεταβίβασης αρμοδιοτήτων στους Γενικό Γραμματέα κ.λ.π.

11.- Την από 6.6.2000 έκθεση Επιτροπής καθορισμού των ορίων αιγιαλού και παραλίας και θέσεων αμμοληψίας, που καθόρισε τα όρια του αιγιαλού και της παραλίας στη θέση "Βρωμολίμνη" Αγ.Κων/νου Νομού Φθιώτιδας και το από Απρίλιο 1997 τοπογραφικό διάγραμμα σε 3 πινακίδες, με κλίμακα 1:500 που συντάχθηκε από την Τοπογράφο Μηχανικό Ασημούλα Σταγιάννη και ελέγχθηκε για την ακρίβεια της αποτύπωσης την 22.6.98 από τον Β.Γκαζώνη εργοδηγό τοπογράφο και θεωρήθηκε την 22.6.98 από τον Προϊστάμενο Π.Ευμορφόπουλο, Πολιτικό Μηχανικό της ΤΥΔΚ Ν.Φθιώτιδας και συνοδεύει την έκθεση της προαναφερόμενης Επιτροπής.

12.- Τη σύμφωνη γνώμη του Γενικού Επιτελείου Ναυτικού που διατυπώθηκε στο Φ544.5/512/00/22.8.2000/ ΓΕΝ/Α2/Ιε έγγραφο του.

Αποφασίζουμε:

Επικυρώνουμε την από 6.6.2000 έκθεση επιτροπής καθορισμού των ορίων αιγιαλού και παραλίας και θέσεων

αμμοληψίας καθώς και το από ΑΠΡΙΛΙΟ 1997 τοπογραφικό διάγραμμα σε 3 πινακίδες που τη συνοδεύει, το οποίο συντάχθηκε από την Τοπογράφο Μηχανικό Ασημούλα Σταγιάννη με κλίμακα 1:500 και ελέγχθηκε για την ακρίβεια της αποτύπωσης την 22-6-98 από τον Β. Γκαζώνη εργοδηγό τοπογράφο και θεωρήθηκε την 22-6-98 από τον Προϊστάμενο Π.Ευμορφόπουλο, Πολιτικό Μηχανικό της ΤΥΔΚ Ν.Φθιώτιδας επί του οποίου η πιο πάνω Επιτροπή καθόρισε τα όρια του αιγιαλού με κόκκινη συνεχή πολυγωνική γραμμή με στοιχεία 1,2,3......12,13,14, τα όρια της παραλίας με κίτρινη συνεχή πολυγωνική γραμμή με στοιχεία 1΄,2',3',....12',13',14' σε απόσταση 15 από αυτή του αιγιαλού στη θέση "Βρωμολίμνη" Αγ.Κων/νου Νομού Φθιώτιδας. Στο τμήμα 6, 7, 8, 9, 10, 11 γίνεται επανακαθορισμός οριογραμμών.

Αθήνα, 30 Οκτωβρίου 2000

Με εντολή Υπουργού
Ο Γενικός Διευθυντής Δημόσιας
Περ. και Εθν. Κληρ/των
ΣΠΥΡΟΣ ΣΤΑΘΗΣ

ΕΚΘΕΣΗ ΕΠΙΤΡΟΠΗΣ ΚΑΘΟΡΙΣΜΟΥ ΟΡΙΩΝ ΑΙΓΙΑΛΟΥ ΚΑΙ ΠΑΡΑΛΙΑΣ ΚΑΙ ΘΕΣΕΩΝ ΑΜΜΟΛΗΨΙΑΣ
(άρθρο 100 Π.Δ. 284/1988)

Για τον καθορισμό, για πρώτη φορά, των ορίων του αιγιαλού και της παραλίας στα τμήματα 1, 2, 3, 4, 5, 6 και 11, 12, 13, 14, και επανακαθορισμό στο τμήμα 6, 7, 8, 9, 10, 11, στην θέση «Βρωμολίμνη» Αγίου Κων/νου με ενδιαφερόμενο τον Δήμο Αγίου Κων/νου όπου πήγαμε σήμερα 6-6-2000,ημέρα Τρίτη οι υπογεγραμμένοι:

1. Τσιγκόλης Φώτης Εφοριακός ΠΕ/Α Προϊστάμενος Κτηματικής Υπηρεσίας Ν. Φθιώτιδας,

2. Στρωματιάς Γεώργιος Τοπογράφος Μηχανικός της Κτηματικής Υπηρεσίας Ν. Φθιώτιδας,

3. Πατρινός Νικόλαος Πλωτάρχης ΛΣ Λιμενάρχης Υ/Λιμεναρχίου Στυλίδας, που αποτελούμε την Επιτροπή του άρθρου 100 του Π.Δ.284/1988 (ΦΕΚ 128 και 165/Α/88) «Οργανισμός Υπουργείου Οικονομικών», όπως αυτή συγκροτήθηκε με την αρ.πρωτ.4161/8.12.1999/απόφαση Προϊσταμένου Οικονομικής Επιθεώρησης Στερ.Ελλάδας και συγκλήθηκε με την Φ. 121/1325/31.5.2000 πρόσκληση του Προέδρου της,έχοντας δε υπόψη:

1.- Την από 15.1.1998 αίτηση Δήμου Αγ. Κων/νου που ζητείται ο καθορισμός των ορίων του αιγιαλού στην παραπάνω περιοχή.

2.- Τα από μηνός Απριλίου 1997 3 τοπογραφικά και υψομετρικά διαγράμματα με κλίμακα 1:500 της Τοπογράφου Μηχανικού Ασημούλας Σταγιάννη που ελέγχθηκαν την 22-6-1998 για την ακρίβεια της αποτύπωσης από τον εργοδηγό Τοπογράφο Βίκτωρα Γκαζώνη και θεωρήθηκαν την 22-6-1998 από τον Δ/ντή Τεχνικών Υπηρεσιών Δημ.Κοιν.Ν.Φθ/δας,Πολιτικό Μηχανικό Παναγιώτη Ευμορφόπουλο,όπως ορίζει το άρθρο 20 του Ν.719/1977 (ΦΕΚ 301/1977/τεύχ.Α΄).

3.- Τις διατάξεις του Α.Ν.2344/1940 "'περί αιγιαλού και παραλίας'',όπως τροποποιήθηκε και συμπληρώθηκε μεταγενέστερα,ως επίσης και τις διατάξεις του Ν.1337/1983 (ΦΕΚ 33/Α/1983),καθώς και την σχετική με αυτούς Δικαστική και Διοικ.Νομολογία.

4.- Τις οδηγίες του Υπουργείου Οικονομικών, όπως έχουν διατυπωθεί στις εγκύκλιες διαταγές, με αριθ. Δ.8505/6433/66/31.7.1968, Δ.3474/970 ΠΟΛ. 105/29.7.1983 και Ν.505/253 ΠΟΛ.69/30.3.1984 καθώς επίσης και τις οδηγίες του Γ.Ε.Ν όπως αυτές διατυπώθηκαν στα Φ.187.2/54/74/358/6.2.74, Φ.187.2/147/72/18.4.1972 και Φ.544.5/979/98/16.11.1998/ΓΕΝ Α2/ΙΥ β έγγραφά του.

5.- Την αντίληψη που σχηματίσαμε κατά την επί τόπου μετάβασή μας,σχετικά με το πλάτος της βρεχόμενης ζώνης ξηράς και τα λοιπά συναφή στοιχεία.

6.- Την από 29-2-1972 έκθεση καθορισμού οριογραμμών αιγιαλού και παραλίας που επικυρώθηκε με την αρ.πρωτ.ΤΥ 4915/15-5-1972/απόφαση Νομάρχη Φθιώτιδας (ΦΕΚ 360/23-12-1972/τεύχ. Δ).

7.- Το γεγονός ότι σε μεγάλο τμήμα έχει αλλάξει η οριογραμμή του αιγιαλού και ο παλαιός Φάρος κείται πλέον στην οριογραμμή της μέσης στάθμης της θάλασσας οι δε ως άνω οριογραμμές στερούνται εξασφαλίσεων.

8.- Το γεγονός ότι το πλάτος της ζώνης της παραλίας των 10 Μ είναι ανεπαρκές για την συγκεκριμμένη περιοχή που είναι η πλέον πολυσύχναστη παραλία του Νομού Φθιώτιδας.

Αποφασίζει:

1.- Καθορίζει πάνω στο ανωτέρω τοπογραφικό διάγραμμα που συνοδεύει την έκθεση αυτή:

α) Την οριογραμμή αιγιαλού με κόκκινη συνεχή πολυγωνική γραμμή,με στοιχεία 1, 2, 3,...,11, 12, 13, 14 της οποίας οι κορυφές εξασφαλίζονται από συντεταγμένες προβολής ΗΑΤΤ σύμφωνα με τον σχετικό πίνακα.

β) Την οριογραμμή της παραλίας με κίτρινη συνεχή πολυγωνική γραμμή, με στοιχεία 1΄, 2΄, 3΄, ... , 11΄, 12΄, 13΄, 14΄ της οποίας οι κορυφές εξασφαλίζονται από την πολυγωνική του αιγιαλού (παράλληλος σε απόσταση 15 μέτρων).

2.- Καθορίζεται ζώνη παραλίας πλάτους δέκα πέντε (15 Μ) παντού για να μπορούν να γίνουν έργα κοινωφελούς χρήσεως και να εξυπηρετηθούν οι σκοποί του άρθρου 7 του Α.Ν.2344/1940.

3.- Υπάρχουν κτίσματα στην ζώνη της παραλίας.

4.- Αποφαίνεται ότι δεν υπάρχει παλαιός αιγιαλός.


5.- Στο τμήμα 6, 7, 8, 9, 10,11 γίνεται επανακαθορισμός οριογραμμών.

ΠΙΝΑΚΑΣ
ΣΥΝΤΕΤΑΓΜΕΝΩΝ ΑΙΓΙΑΛΟΥ

α/α	Χ	ψ	α/α	Χ	ψ
1	-13.113,50	+ 3.740,20	8	-12.467,50	+ 4.301,00
2	-13.069,00	+ 3.761,50	9	-12.413.30	+ 4.237,00
3	-12.887,00	+ 3.868,20	10	-12.378,00	+ 4.148,00
4	-12.875,80	+ 3.899,00	11	-12.339,50	+ 4.018,50
5	-12.797,00	+ 3.981,00	12	-12.316,50	+ 3.950,50
6	-12,722,50	+ 4.055,20	13	-12.283,30	+ 3.859,70
7	-12.492,00	+ 4.300,80	14	-12.228,30	+ 3.734,20

Η Επιτροπή

Ο Πρόεδρος	Τα Μέλη
ΦΩΤΗΣ ΤΣΙΓΚΟΛΗΣ	ΓΕΩΡ. ΣΤΡΩΜΑΤΙΑΣ
	ΝΙΚΟΛΑΟΣ Α. ΠΑΤΡΙΝΟΣ

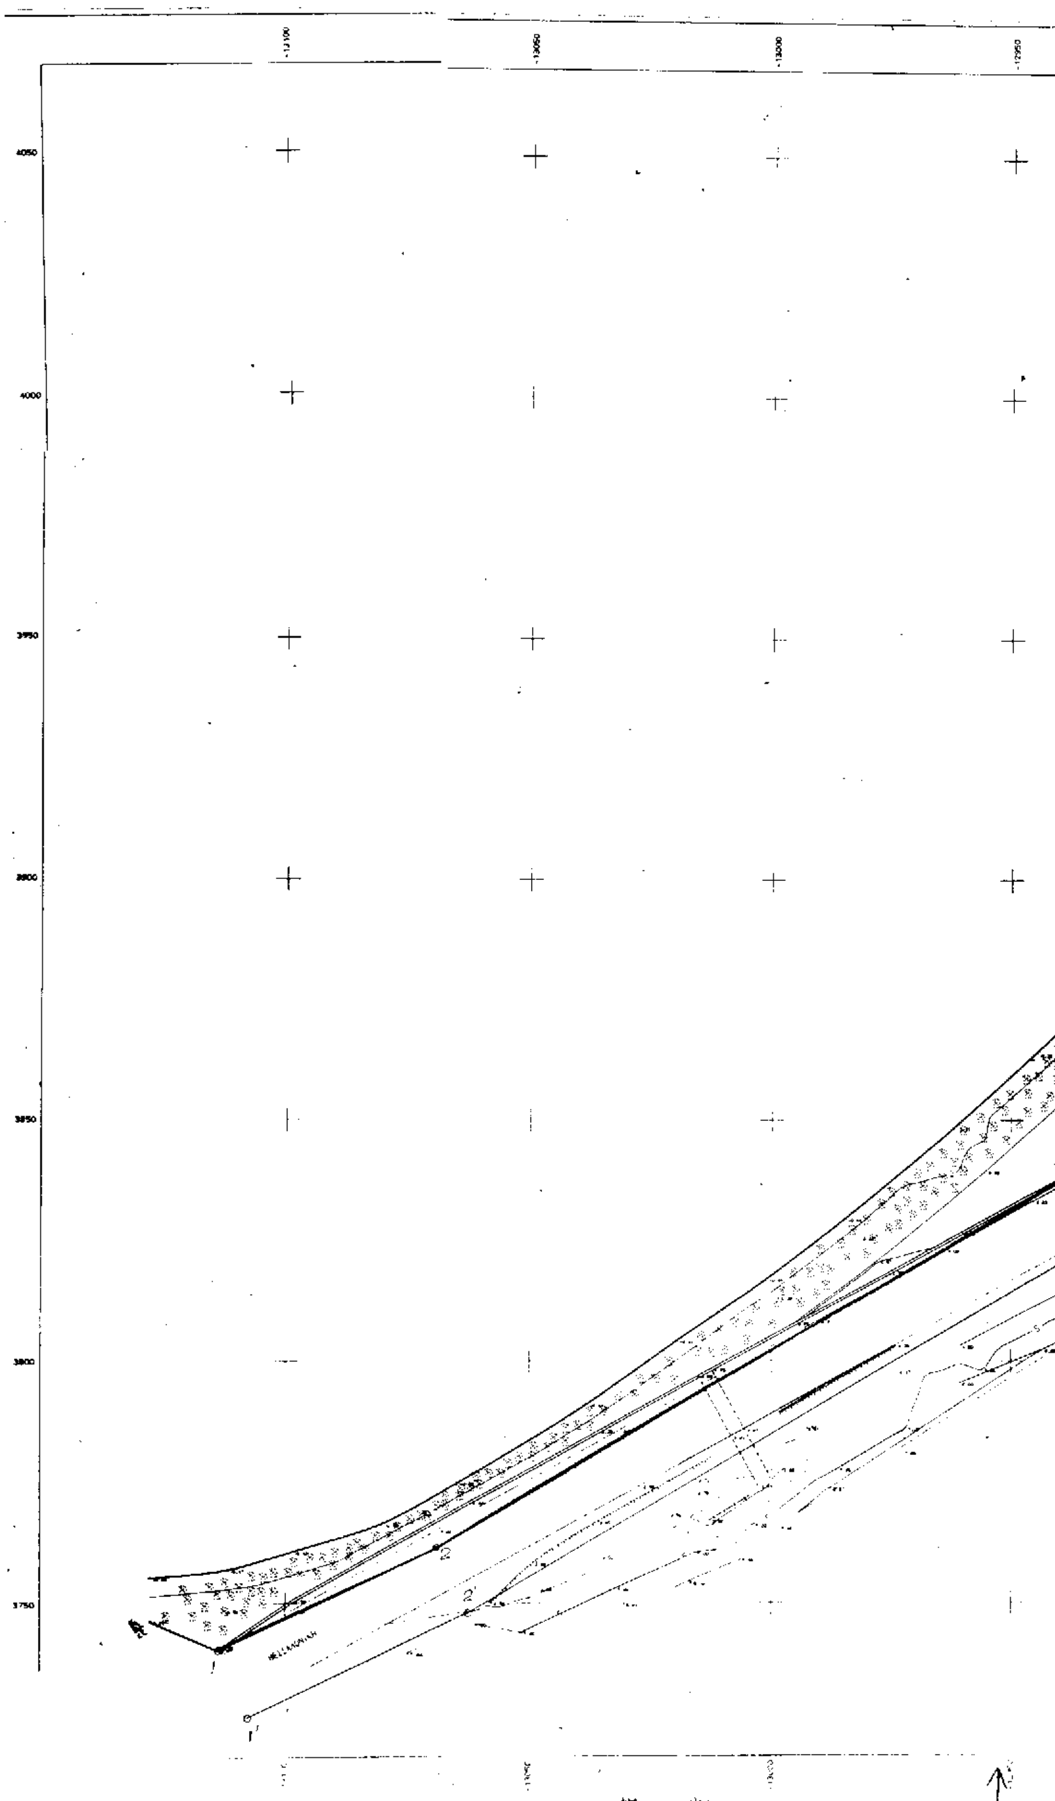

-12950 -12900 -12850 -12800 -12750

ΛΑΜΙΑ 22-6-1998

Ελέγχθηκε για την ακρίβεια της αποτύπωσης
Ο Προϊστάμενος


Σίμος Γκαζάνης
Εργοδ. Τοπογράφος

ΥΠΟΜΝΗΜΑ ΕΠΙΤΡΟΠΗΣ

Το παρόν σχέδιο ... 6 ... 2000 ...
καθορισμού οριογραμμών αιγιαλού και παραλίας (άρθρο ...
Κόκκινη γραμμή 1, 2, 3, ... , 12, 13, 14 οριογραμμή αιγ...
Κίτρινη γραμμή 1', 2', 3', ... , 12', 13', 14' οριογραμμή πα...
Στα σημεία 1, 2, 3, 4, 5, 6 και 11, 12, 13, 14 για πρώτη φο...
αιγιαλού και παραλίας. Στα σημεία 6, 7, 8, 9, 10, 11 ...
Για τον καθορισμό της οριογραμμής της παραλίας χα...
γραμμή παράλληλη προς την οριογραμμή του αιγια...
δεκαπέντε (15) μέτρων για να εξυπηρετούνται οι σκοποί του ...
του Ν. 2344/1940.
Οι κορυφές της οριογραμμής του αιγιαλού ... σύστημα ΗΑΤΤ ... στον παραπλεύρως πίνακα.
Υπάρχουν κτίσματα στη ζώνη της παραλίας. Δεν υπάρχ...

Η ΕΠΙΤΡΟΠΗ

Ο ΠΡΟΕΔΡΟΣ

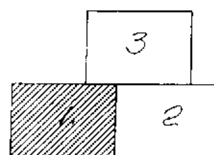


Η ΟΡΙΖΟΝΤΙΟΓΡΑΦΙΚΗ ΕΞΑΡΤΗΣΗ ΕΓΙΝΕ ΑΠΟ ΤΟ ΚΡΑΤΙΚΟ ΤΡΙΓΩΝΟΜΕΤΡΙΚΟ ΔΙΚΤΥΟ
ΤΑ ΤΡΙΓΩΝΟΜΕΤΡΙΚΑ ΠΟΥ ΧΡΗΣΙΜΟΠΟΙΗΘΗΚΑΝ ΕΙΝΑΙ:

	Χ	Ψ	Η
ΓΥΣ ΒΡΩΜΟΛΙΜΝΗ	-12472.292	4246.061	2.61
ΓΥΣ ΤΟΥΒΑΛΙ	-13619.830	2367.43	615.22
ΓΥΣ ΣΤΡΟΓΓΥΛΗ	-12791.48	6387.70	35.09
ΓΥΣ ΚΑΣΤΑΝΟΣ	-15825.79	1556.73	711.36

ΚΑΙ ΑΝΗΚΟΥΝ ΣΤΟ Φ.Κ. ΠΕΛΑΣΓΙΑ ΚΛ. 1:50.000

Η ΕΞΑΡΤΗΣΗ ΕΓΙΝΕ ΑΠΟ ΤΟ ΤΡΙΓΩΝΟΜΕΤΡΙΚΟ ΤΗΣ ΓΥΣ "ΒΡΩΜΟΛΙΜΝΗ"

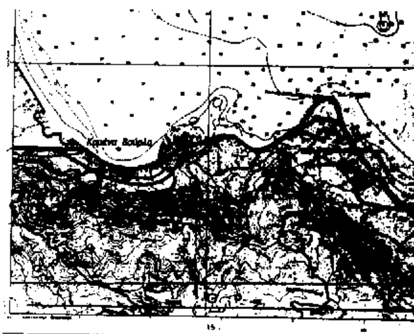

ΑΠΟΣΠΑΣΜΑ ΧΑΡΤΟΥ : 1.50.000

Ακριβές αντίγραφο
Λαμία 6-6-00
Ο Προϊστάμενος
Στρουματζής Γεώργιος
Τοπογρ. Μηχανικός

ΕΛΛΗΝΙΚΗ ΔΗΜΟΚΡΑΤΙΑ
ΝΟΜΟΣ ΦΘΙΩΤΙΔΑΣ
ΔΗΜΟΣ ΑΓ. ΚΩΝΣΤΑΝΤΙΝΟΥ

ΜΕΛΕΤΗ ΓΙΑ ΤΗΝ ΟΡΙΟΘΕΤΗΣΗ ΑΙΓΙΑΛΟΥ
ΚΑΙ ΠΑΡΑΛΙΑΣ ΠΕΡΙΟΧΗΣ ΒΡΩΜΟΛΙΜΝΗΣ

ΤΟΠΟΓΡΑΦΙΚΟ ΔΙΑΓΡΑΜΜΑ

ΚΛΙΜΑΚΑ 1 : 600 — Αρ. Σχεδίου : 1

ΤΕΧΝΙΚΟ ΓΡΑΦΕΙΟ ΜΕΛΕΤΩΝ	ΗΜΕΡΟΜΗΝΙΑ	ΥΠΟΓΡΑΦΗ
ΣΤΑΓΙΑΝΝΗ ΑΣΗΜΟΥΛΑ ΑΓΡΟΝΟΜΟΣ ΤΟΠ/ΦΟΣ ΜΗΧΑΝΙΚΟΣ Ι. ΔΡΟΣΟΠΟΥΛΟΥ 73-75 ΑΘΗΝΑ ΤΗΛ. [illegible]	ΑΠΡΙΛΙΟΣ 1997 ΑΣΗΜΟΥΛΑ ΓΕΩΡ. ΣΤΑΓΙΑΝΝΗ ΑΓΡΟΝΟΜΟΣ ΤΟΠΟΓΡΑΦΟΣ ΜΗΧΑΝΙΚΟΣ Ι. ΔΡΟΣΟΠΟΥΛΟΥ 73-75 Α.Φ.Μ. [illegible] – ΤΗΛ. [illegible]	

Τ.Υ.Δ.Κ.	ΕΠΙΒΛΕΠΩΝ	Σ. ΤΣΑΟΥΣΗΣ	
Ν. ΦΘΙΩΤΙΔΑΣ	ΠΡΟΪΣΤΑΜΕΝΟΣ	Π. ΕΥΜΟΡΦΟΠΟΥΛΟΣ	

ΑΠΡΙΛΙΟΣ 1997

ΘΕΩΡΗΘΗΚΕ
Ο Προϊστάμενος ΤΥΔΚ Φθιώτιδας
[illegible] Προϊστάμενος
Ποιν. Αι. [illegible]

ΕΘΝΙΚΟ ΤΥΠΟΓΡΑΦΕΙΟ
Για τεχνικούς λόγους στο σχεδιάγραμμα [illegible] κατά προσέγγιση

ΓΝΩΜΑ ΕΠΙΤΡΟΠΗΣ

[illegible] 6 ΙΟΥΝ 2000 [illegible] επιτροπής [illegible] (μετά το [illegible] 29/11/1999)
12,13,14 [illegible]
12,13,14 [illegible]
11,12,13,14 [illegible]
3,7,8,9,10,11 [illegible]
[illegible]
[illegible]
[illegible]

[illegible]
[illegible]
[illegible]

Η ΕΠΙΤΡΟΠΗ 6 ΙΟΥΝ 2000
ΤΑ ΜΕΛΗ

Στρουματζής Γεώργιος
Τοπογρ. Μηχανικός ΠΕ

ΝΙΚΟΛΑΟΣ Α. ΠΑΤΡΙΝΟΣ
ΠΛΩΤΑΡΧΗΣ Λ.Σ.

ΠΙΝΑΚΑΣ ΣΥΝΤΕΤΑΓΜΕΝΩΝ ΑΙΓΙΑΛΟΥ

Α/Α	Χ	Ψ
1	-13.113.50	+3.720.00
2	-13.069.50	+3.731.00
3	-12.887.50	+3.846.00
4	-12.873.50	+3.849.00
5	-12.797.50	+3.981.00
6	[illegible]	+4.053.00
7	[illegible]	+4.100.00
8	[illegible]	[illegible]
9	[illegible]	[illegible]
10	[illegible]	[illegible]
11	[illegible]	[illegible]
12	-12.516.50	[illegible]
13	-12.085.50	[illegible]
14	[illegible]	[illegible]

-12600 -12550 -12500 -12450

4050 4000 3950 3900 3850 3800 3750

ΒΡΩΜΟΛΙΜΝΗ

ΔΗΜΟΣΙΟ ΚΤΗΜΑ
Β.Κ. 1707

ΛΑΜΙΑ 22-6-1998

Εσχεδιάσθη για την ακρίβεια της αποτυπώσεως
Ο Μηχανικός

ΘΕΩΡΗΘΗΚΕ
Ο Προϊστάμενος ... Ν. Φθιώτιδας

ΥΠΟΜΝΗΜΑ ΕΠΙΤΡΟΠΗΣ

Το παρόν σχεδιάγραμμα συνοδεύει την από 6 Ιουν 2000 έκθεση της επιτροπής καθορισμού οριογραμμών Αιγιαλού και Παραλίας (άρθρο 100 ΠΔ 23/4/1985).

κόκκινη γραμμή 1,2,3,4, ..., 12,13,14 Οριογραμμή αιγιαλού
κίτρινη γραμμή 1,2,3,4, ..., 12,13,14 Οριογραμμή παραλίας

Στα τμήματα 1,2,3,4,5,6 και 11,12,13,14 για πρώτη φορά χαράσσεται αιγιαλός και παραλία. Στα τμήματα 6,7,8,9,10,11 έγινε επανακαθορισμός.

Για τον καθορισμό της οριογραμμής της παραλίας χαράχθηκε τεθλασμένη γραμμή παράλληλη προς την οριογραμμή του αιγιαλού σε απόσταση δεκαπέντε (15) μέτρων για να εξυπηρετούνται οι σκοποί του άρθρου 7 παρ 1 του Ν 2344/1940.

Οι κορυφές της οριογραμμής του αιγιαλού εξαρτήθηκαν με συντεταγμένες προβολής ΗΑΤΤ σύμφωνα με τον παρακάτω πίνακα.

Υπάρχουν κτίσματα στη ζώνη της παραλίας. Δεν υπάρχει παλαιός αιγιαλός.


6 Ιουν 2000
Η ΕΠΙΤΡΟΠΗ


Ο ΠΡΟΕΔΡΟΣ

ΤΑ ΜΕΛΗ
1
2 ΝΙΚΟΛΑΟΣ Δ. ΠΑΤΡΙΝΟΣ

ΠΙΝΑΚΑΣ ΣΥΝΤΕΤΑΓΜΕΝΩΝ ΑΙΓΙΑΛΟΥ

α/α	X	Ψ
1	-13.113,60	+3.700,20
2	-13.069,60	+3.761,50
3	-12.887,00	+3.868,70
4	-12.875,80	+3.899,00
5	-12.797,00	+3.931,00
6	-12.722,50	+4.055,20
7	-12.492,00	+4.300,30
8	-12.467,50	+4.301,00
9	-12.413,30	+4.237,00
10	-12.378,00	+4.148,00
11	-12.339,60	+4.018,50
12	-12.316,50	+3.950,50
13	-12.283,30	+3.859,70
14	-12.228,30	+3.734,20

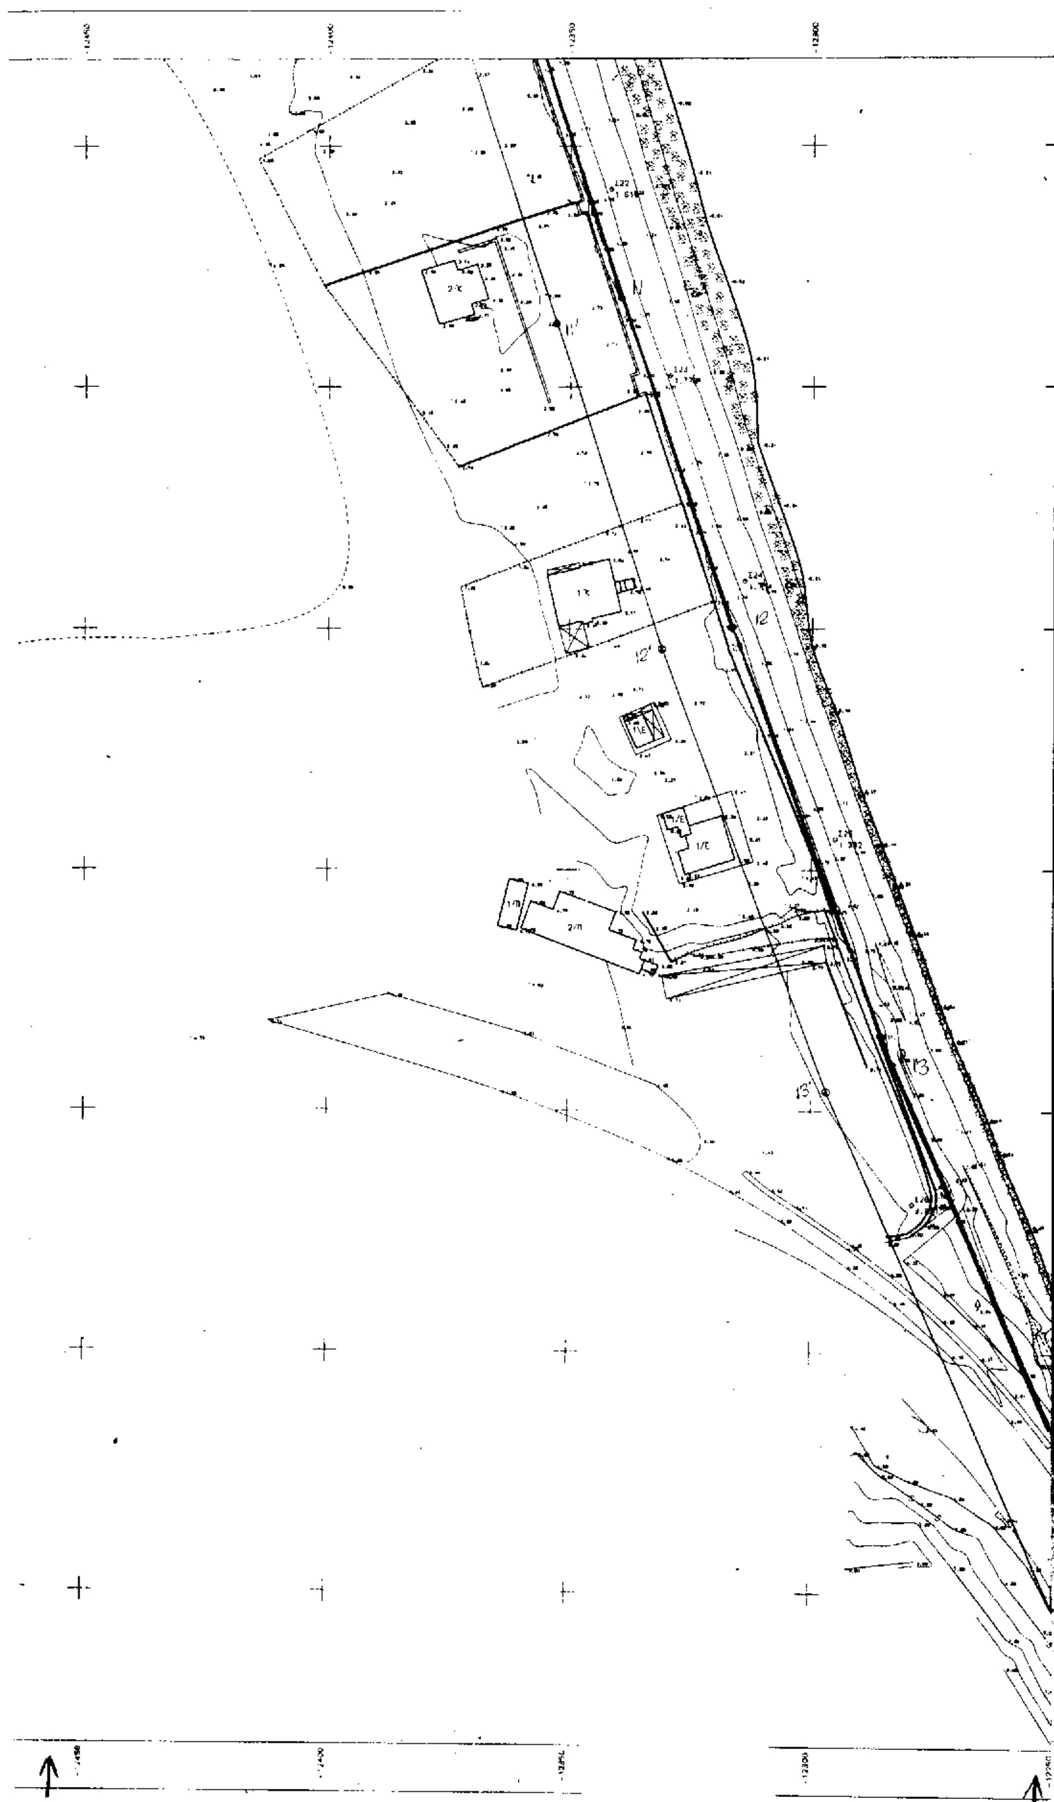
12
12'
13
13'
1/Π
2/Π
1/Ε

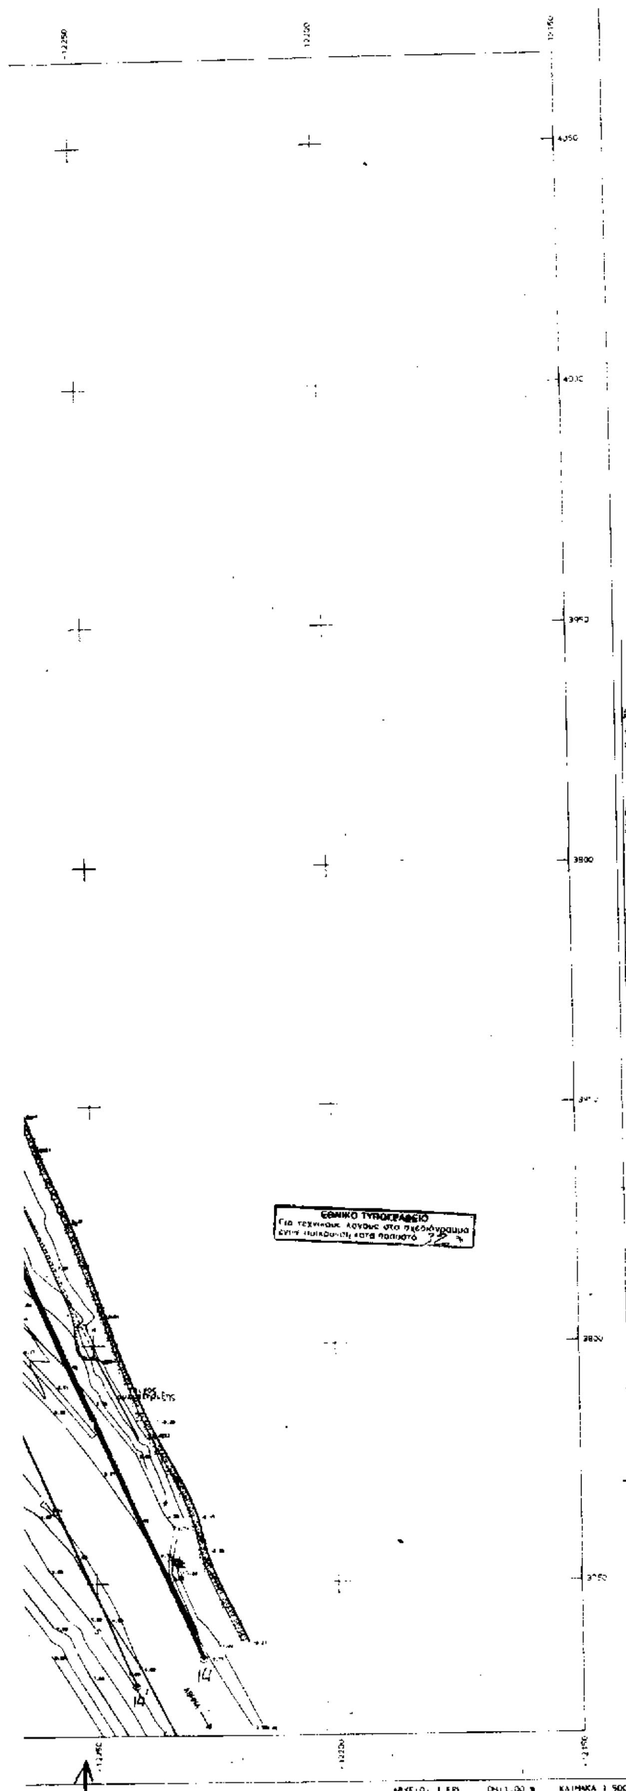




Η ΟΡΙΖΟΝΤΙΟΓΡΑΦΙΚΗ ΕΞΑΡΤΗΣΗ ΕΓΙΝΕ ΑΠΟ ΤΟ
ΚΡΑΤΙΚΟ ΤΡΙΓΩΝΟΜΕΤΡΙΚΟ ΔΙΚΤΥΟ
ΤΑ ΤΡΙΓΩΝΟΜΕΤΡΙΚΑ ΠΟΥ ΧΡΗΣΙΜΟΠΟΙΗΘΗΚΑΝ ΕΙΝΑΙ:


	X	Ψ	H
ΓΥΣ ΒΡΩΜΟΛΙΜΝΗ	[illegible]	4246.061	2.61
ΓΥΣ ΓΟΥΒΑΣ	[illegible]	[illegible]	[illegible]
ΓΥΣ ΣΤΡΟΓΓΥΛΗ	[illegible]	6387.70	[illegible]
ΓΥΣ ΖΑΣΤΑΝΟΣ	[illegible]	1556.73	711.36

ΚΑΙ ΑΝΗΚΟΥΝ ΣΤΟ Φ.Χ. ΠΕΛΑΣΓΙΑ ΚΛ. 1:50.000

Η ΕΞΑΡΤΗΣΗ ΕΓΙΝΕ ΑΠΟ ΤΟ ΤΡΙΓΩΝΟΜΕΤΡΙΚΟ ΤΗΣ ΓΥΣ "ΒΡΩΜΟΛΙΜΝΗ"

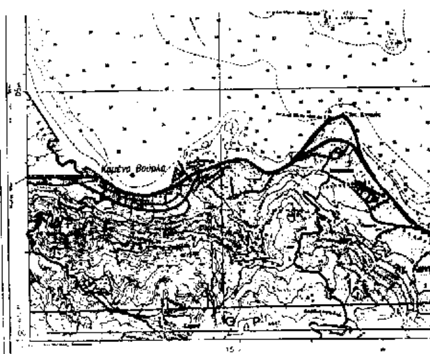

ΑΠΟΣΠΑΣΜΑ ΧΑΡΤΟΥ 1:50.000

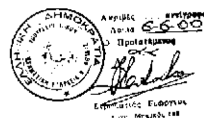

ΕΛΛΗΝΙΚΗ ΔΗΜΟΚΡΑΤΙΑ
ΝΟΜΟΣ ΦΘΙΩΤΙΔΑΣ
ΔΗΜΟΣ ΑΓ. ΚΩΝΣΤΑΝΤΙΝΟΥ

ΜΕΛΕΤΗ ΓΙΑ ΤΗΝ ΟΡΙΟΘΕΤΗΣΗ ΑΙΓΙΑΛΟΥ ΚΑΙ ΠΑΡΑΛΙΑΣ ΠΕΡΙΟΧΗΣ ΒΡΩΜΟΛΙΜΝΗΣ

ΤΟΠΟΓΡΑΦΙΚΟ ΔΙΑΓΡΑΜΜΑ

ΚΛΙΜΑΚΑ 1 : 500 Αρ. Σχεδίου : 2

ΤΕΧΝΙΚΟ ΓΡΑΦΕΙΟ ΜΕΛΕΤΩΝ	ΗΜΕΡΟΜΗΝΙΑ	ΥΠΟΓΡΑΦΗ
ΣΤΑΓΙΑΝΝΗ ΑΣΗΜΟΥΛΑ ΑΓΡΟΝΟΜΟΣ ΤΟΠ/ΦΟΣ ΜΗΧΑΝΙΚΟΣ Ι. ΔΡΟΣΟΠΟΥΛΟΥ 73-75 ΑΘΗΝΑ ΤΗΛ. [illegible]	ΑΠΡΙΛΙΟΣ 1997	

Τ.Υ.Δ.Κ. Ν. ΦΘΙΩΤΙΔΑΣ	ΕΠΙΒΛΕΠΩΝ	Κ. ΤΣΑΟΥΣΗΣ	
	ΠΡΟΙΣΤΑΜΕΝΟΣ	Π. ΕΥΜΟΡΦΟΠΟΥΛΟΣ	

ΑΠΡΙΛΙΟΣ 1997

-12750 -12700 -12650 -12600

4400

ΛΑΜΙΑ 22-6-1998
Ελέγχθηκε για την ακρίβεια της αποτύπωσης

ΘΕΩΡΗΘΗΚΕ
Ο Προϊστάμενος [illegible]

ΥΠΟΜΝΗΜΑ ΕΠΙΤΡΟΠΗΣ

Το παρόν σχεδιάγραμμα επικυρώνει την από 6 ΙΟΥΝ 2000 απόφαση της επιτροπής καθορισμού οριογραμμών αιγιαλού και παραλίας (άρθρο 100 ΠΔ 28/4/1999)

——— κόκκινη γραμμή 1, 2, 3, . . . , 12, 13, 14 οριογραμμή αιγιαλού

- - - κίτρινη γραμμή 1', 2', 3', . . . , 12', 13', 14' οριογραμμή παραλίας

Στα τμήματα 1, 2, 3, 4, 5, 6 και 11, 12, 13, 14 [illegible] αιγιαλού και παραλίας. Στο τμήμα 6, 7, 8, 9, 10, 11 έγινε επανακαθορισμός.

Για τον καθορισμό της οριογραμμής της παραλίας χαράχθηκε τεθλασμένη γραμμή παράλληλη προς την οριογραμμή του αιγιαλού σε απόσταση δεκαπέντε (15) μέτρων για να εξυπηρετούνται οι σκοποί του άρθρου 7 παρ. 1 του Ν 2344/1940

Οι κορυφές της οριογραμμής του αιγιαλού συσχετίζονται με ορθογώνιες προβολές ΗΑΤΤ σύμφωνα με τον παραπλεύρως πίνακα.

Υπάρχουν κτίσματα στη ζώνη της παραλίας. Δεν υπάρχει παλαιός αιγιαλός.

6 ΙΟΥΝ 2000
Η ΕΠΙΤΡΟΠΗ

Ο ΠΡΟΕΔΡΟΣ

ΤΑ ΜΕΛΗ

ΠΙΝΑΚΑΣ ΣΥΝΤΕΤΑΓΜΕΝΩΝ ΑΙΓΙΑΛΟΥ


α/α	Χ	Ψ
1	-13.113,50	+3.700,20
2	-13.069,00	+3.761,50
3	-12.887,00	+3.868,20
4	-12.875,80	+3.899,00
5	-12.797,00	+3.981,00
6	-12.722,50	+4.055,20
7	-12.492,00	+4.300,80
8	-12.467,50	+4.301,00
9	-12.413,30	+4.237,00
10	-12.378,00	+4.148,00
11	-12.339,50	+4.018,50
12	-12.315,50	+3.950,50
13	-12.283,50	+3.859,70
14	-12.225,30	+3.734,20


-12700 -12650 -12600

ΑΚΡ. ΚΝΗΜΙΣ

ΔΗΜΟΣΙΟ ΚΤΗΜΑ
Β.Κ. 1750

ΔΗΜΟΣΙΟ ΚΤΗΜΑ
Β.Κ. 1747

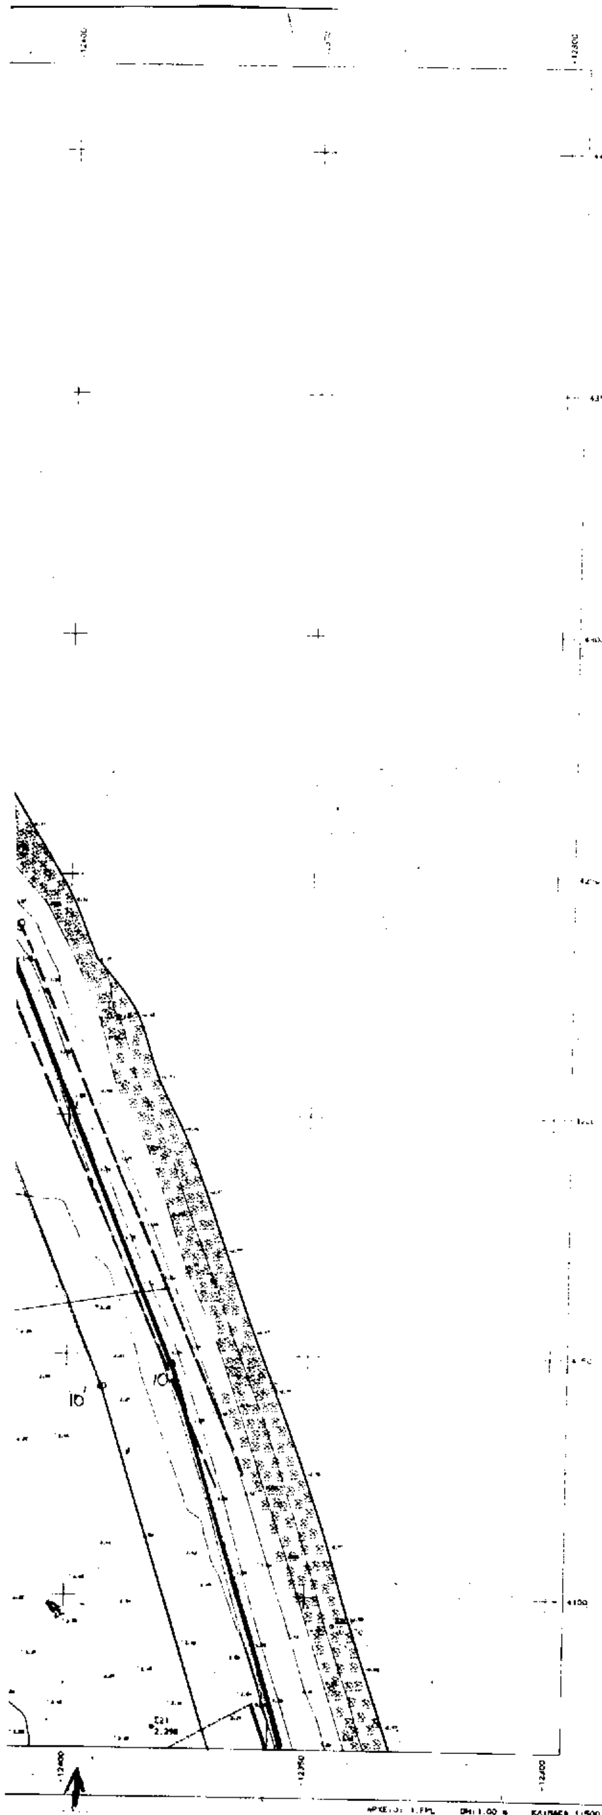

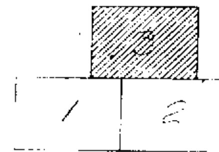


	X	Ψ	H
[illegible]	[illegible]	4246.061	2.61
[illegible]	[illegible]	2367.43	615.22
[illegible]	[illegible]	6387.70	35.09
[illegible]	[illegible]	1556.73	711.36

ΚΛ. 1:50.000

Η ΕΞΑΡΤΗΣΗ ΕΓΙΝΕ ΑΠΟ ΤΟ ΤΡΙΓΩΝΟΜΕΤΡΙΚΟ ΤΗΣ ΓΥΣ "ΒΡΩΜΟΛΙΜΝΗ"



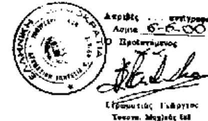

Λαμία 6-6-00

ΕΛΛΗΝΙΚΗ ΔΗΜΟΚΡΑΤΙΑ
ΝΟΜΟΣ ΦΘΙΩΤΙΔΑΣ
ΔΗΜΟΣ ΑΓ. ΚΩΝΣΤΑΝΤΙΝΟΥ

ΜΕΛΕΤΗ ΓΙΑ ΤΗΝ ΟΡΙΟΘΕΤΗΣΗ ΑΙΓΙΑΛΟΥ ΚΑΙ ΠΑΡΑΛΙΑΣ ΠΕΡΙΟΧΗΣ ΒΡΩΜΟΛΙΜΝΗΣ

ΤΟΠΟΓΡΑΦΙΚΟ ΔΙΑΓΡΑΜΜΑ

ΚΛΙΜΑΚΑ 1 : 500 — Αρ. Σχεδίου : 3

ΤΕΧΝΙΚΟ ΓΡΑΦΕΙΟ ΜΕΛΕΤΩΝ	ΗΜΕΡΟΜΗΝΙΑ	ΥΠΟΓΡΑΦΗ
ΣΤΑΓΙΑΝΝΗ ΑΣΗΜΟΥΛΑ ΑΓΡΟΝΟΜΟΣ ΤΟΠΟΓΡΑΦΟΣ ΜΗΧΑΝΙΚΟΣ	[illegible]	

Τ.Υ.Δ.Κ.	ΕΠΙΒΛΕΨΗ	Κ. ΤΣΑΟΥΣΗΣ	
Ν. ΦΘΙΩΤΙΔΑΣ	ΠΡΟΪΣΤΑΜΕΝΟΣ	Π. ΕΥΜΟΡΦΟΠΟΥΛΟΣ	

ΑΠΡΙΛΙΟΣ 1997

Αριθ. 3307 (2)

Κήρυξη ως αναδασωτέας εκτάσεως 328,31 τ.μ. στη θέση «Λιούμπου - Κριά» δάσους Φυλακής Ν. Καρδίτσας.

Ο ΓΕΝΙΚΟΣ ΓΡΑΜΜΑΤΕΑΣ ΠΕΡΙΦ. ΘΕΣΣΑΛΙΑΣ

Έχοντας υπόψη:

1. Τις Διατάξεις του άρθρου 117 παρ. 3 του Συντάγματος.

2. Τις περί διοικητικής αποκεντρώσεως Διατάξεις.

3. Τις Διατάξεις του Ν. 998/1979 «Περί προστασίας των Δασών και των Δασικών εν γένει εκτάσεων της χώρας» και συγκεκριμένα των άρθρων 41 και 38.

4. Τις Διατάξεις του άρθρου 3 παρ. 4 και του άρθρου 2 παρ. 7 του Ν. 2503/97 "Οργάνωση και Διοίκηση Περιφερειών".

5. Τις αριθ. 2155/29.8.97 και 449/17.2.98 Αποφάσεις Γενικού Γραμματέα Περιφέρειας Θεσσαλίας.

6. Τις αριθμ. 160417/1180/8.7.80 και 182447/3049/24.9.90 Διαταγές του Υπ. Γεωργίας, με τις οποίες δίδονται οδηγίες για κήρυξη αναδασωτέων εκτάσεων.

7. Την αριθμ. 9048/20.10.2000 Πρόταση του Δασαρχείου Καρδίτσας "Περί κηρύξεως ως αναδασωτέας της αναφερόμενης στο θέμα έκτασης, αποφασίζουμε:

Κηρύσσουμε ως αναδασωτέα, με σκοπό την αποκατάσταση της δασικής βλάστησης που καταστράφηκε κατόπιν αποψιλωτικής υλοτομίας, την έκταση που βρίσκεται στη θέση "Λιούμπου - Κριά", του Κοινοτικού δάσους του Δημοτικού Διαμερίσματος Φυλακτής, Δήμου Νεβρόπολης. Η έκταση έχει εμβαδόν 328,31 τ.μ. και περικλείεται μεταξύ των σημείων 1 - 2 - 3 -...- 9 - 10 - 1, όπως φαίνεται στο συνημμένο τοπογραφικό διάγραμμα το οποίο αποτελεί αναπόσπαστο μέρος της Απόφασης αυτής και έχει όρια:

Βόρεια: Κοινοτικό δάσος Φυλακτής.

Νότια: Κοινοτικό δάσος Φυλακτής.

Ανατολικά: Με αγρό Βούζα Χρήστου.

Δυτικά: Κοινοτικό δάσος Φυλακτής.

Η απόφαση αυτή να δημοσιευθεί στην Εφημερίδα της Κυβερνήσεως.

Καρδίτσα 24 Οκτωβρίου 2000

Με εντολή Γεν. Γραμ. Περιφέρειας
Ο Δ/ντής Δασών
ΦΩΤΗΣ ΣΤΕΡΓΙΟΥ

ΑΠΟ ΤΟ ΕΘΝΙΚΟ ΤΥΠΟΓΡΑΦΕΙΟ